



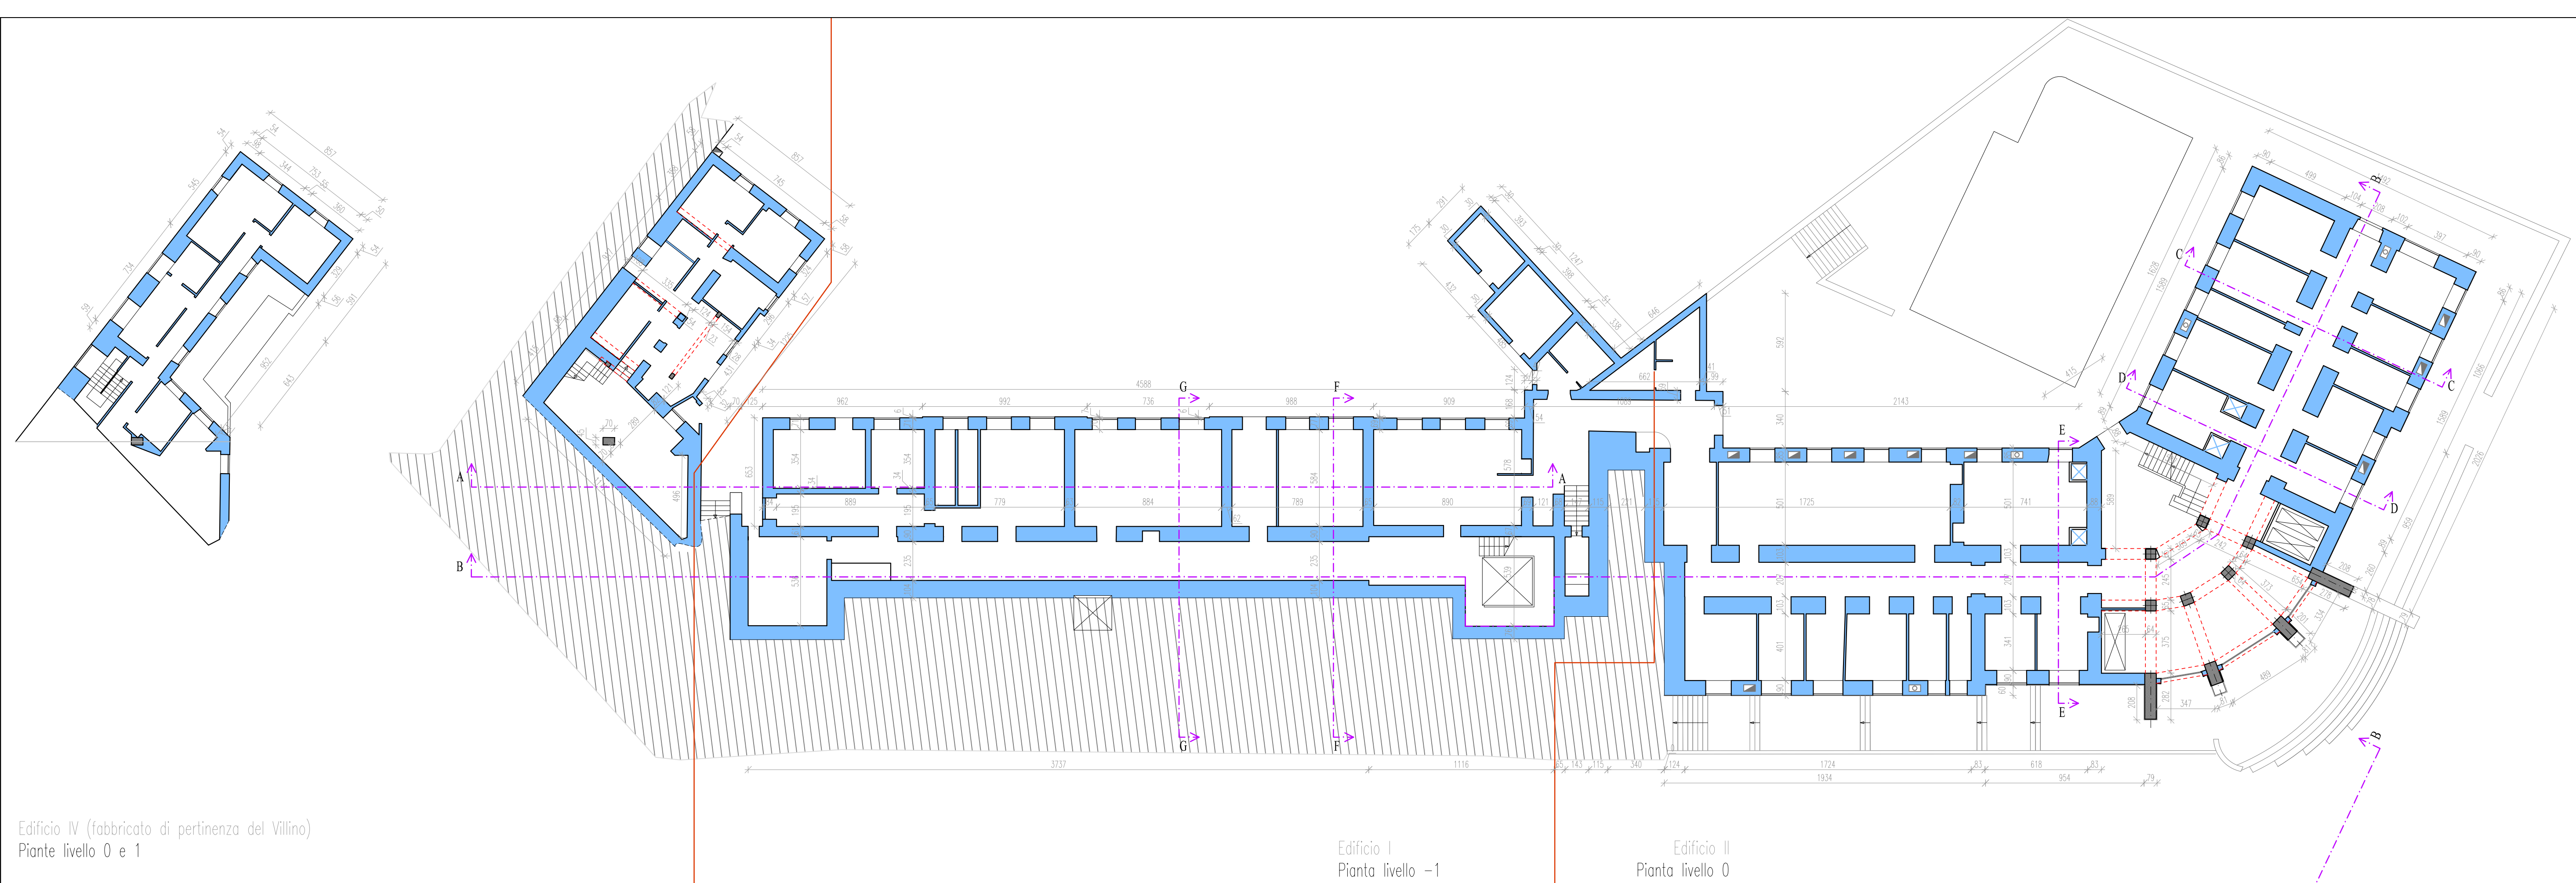


Edificio IV (fabbricato di pertinenza del Villino)
Pianta livello 0 e 1

Edificio I
Pianta livello -1

Edificio II
Pianta livello 0

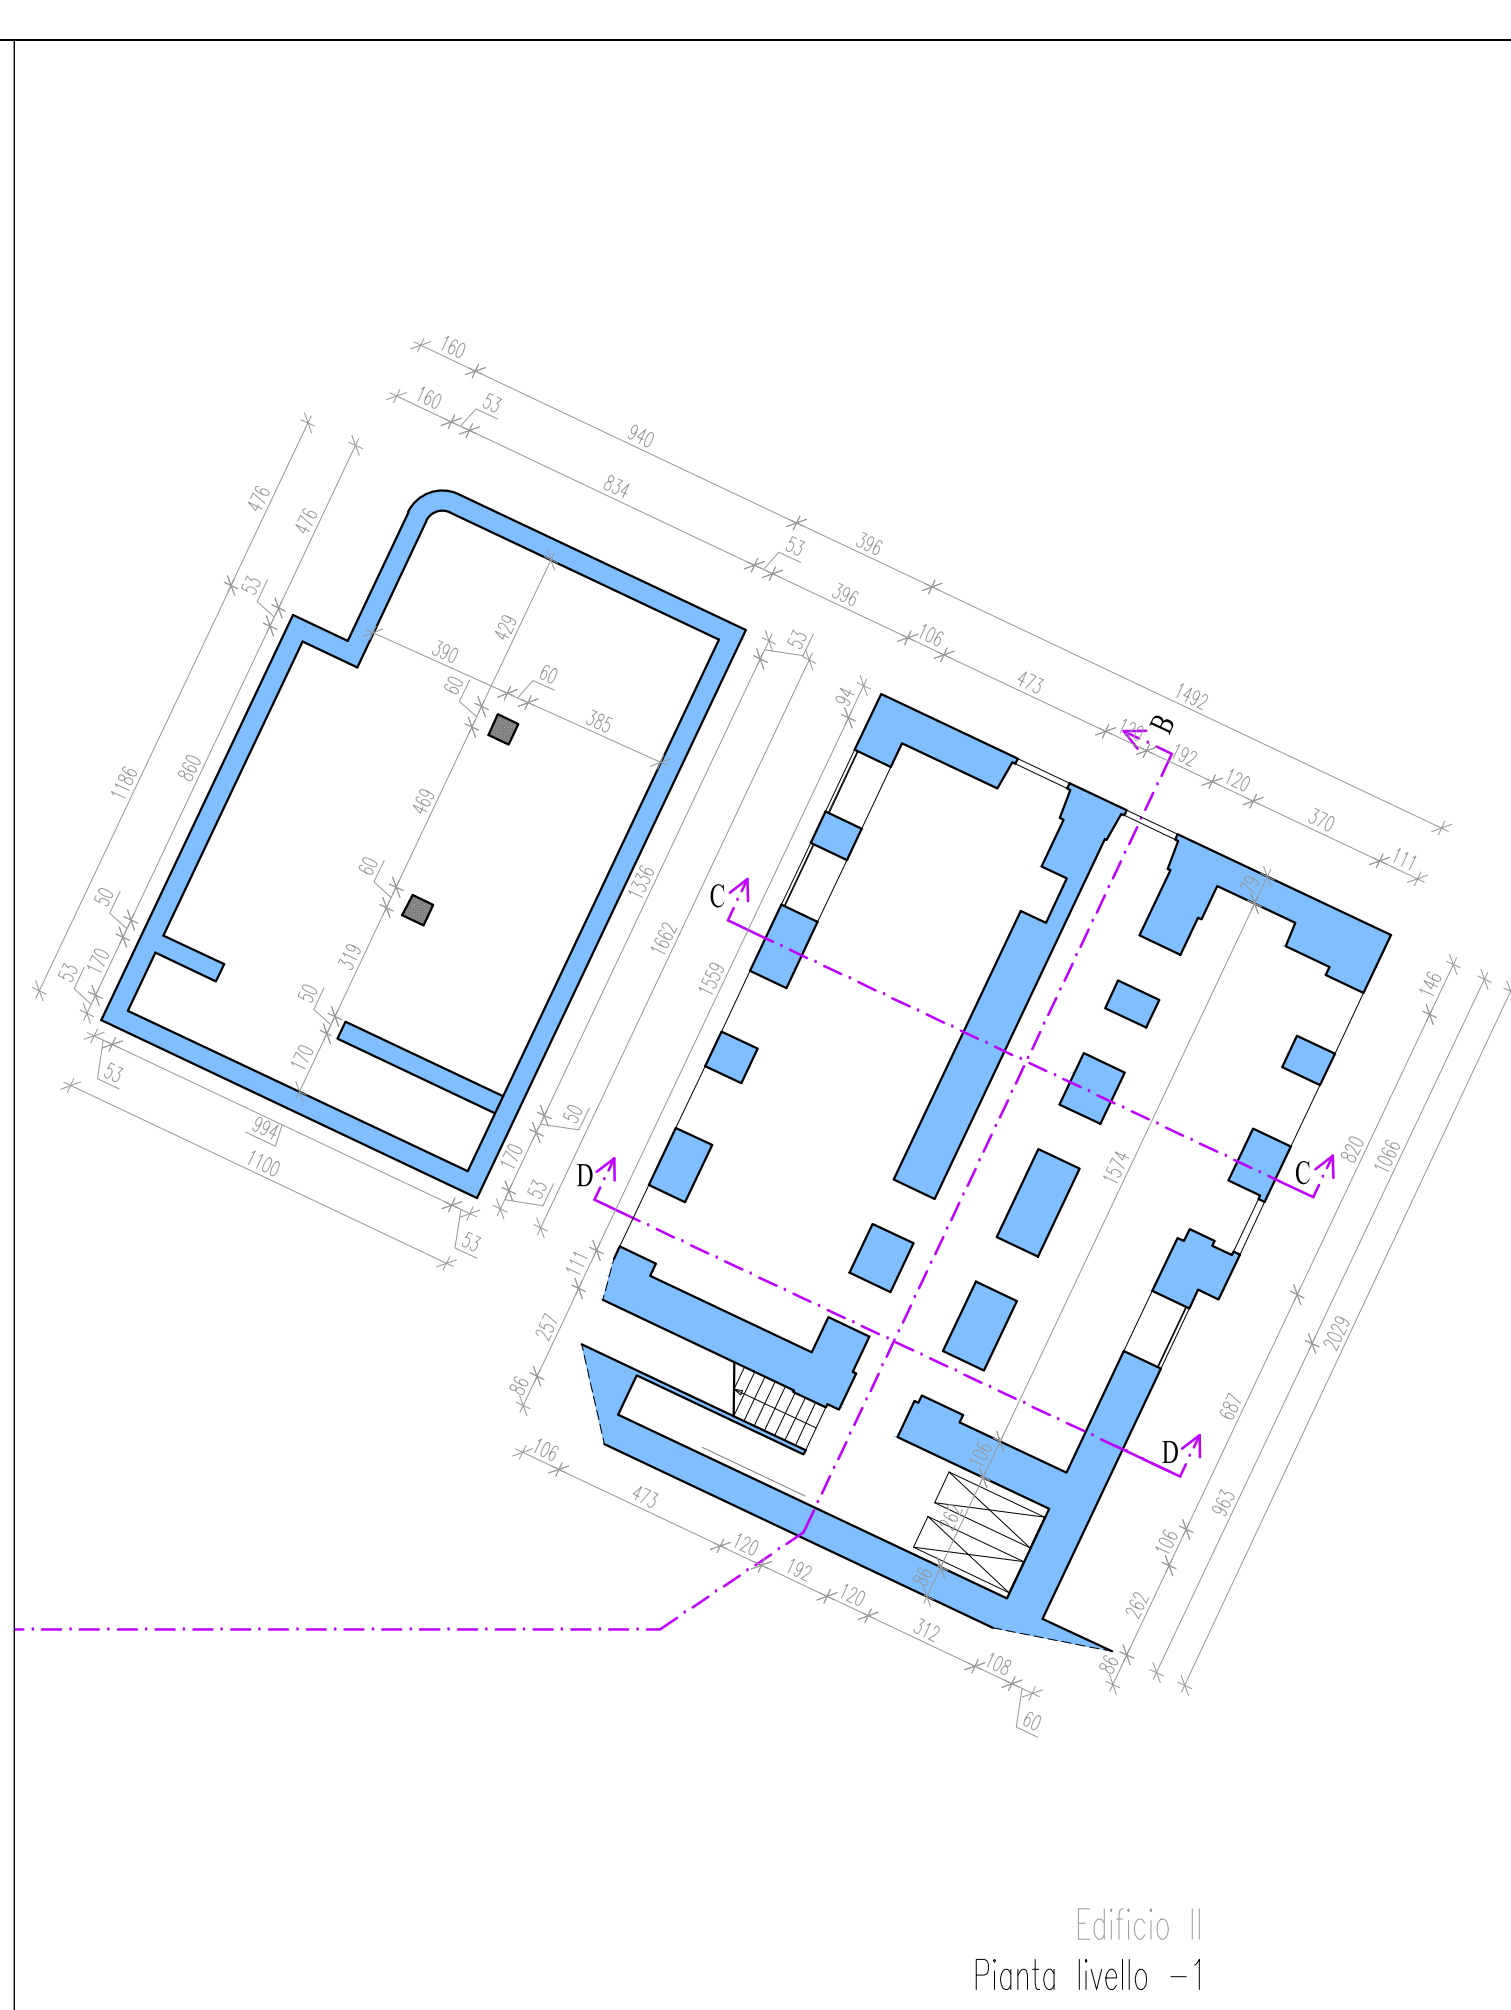


Edificio II
Pianta livello -1

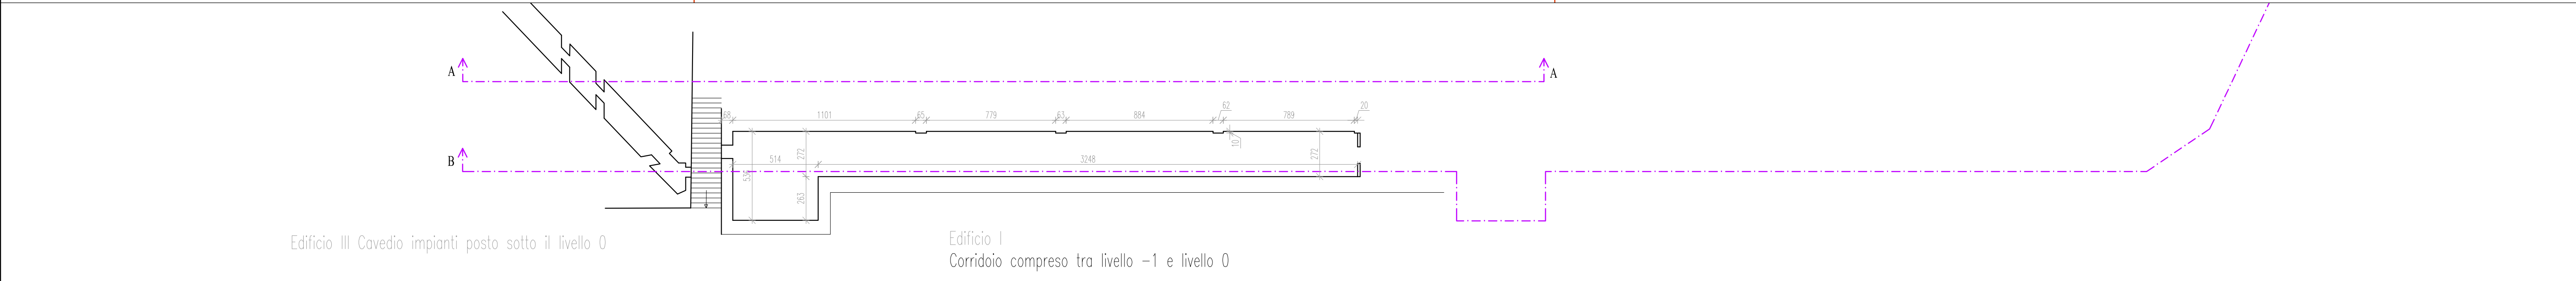

Edificio III Cavedio impianti posto sotto il livello 0

Edificio I
Corridoio compreso tra livello -1 e livello 0

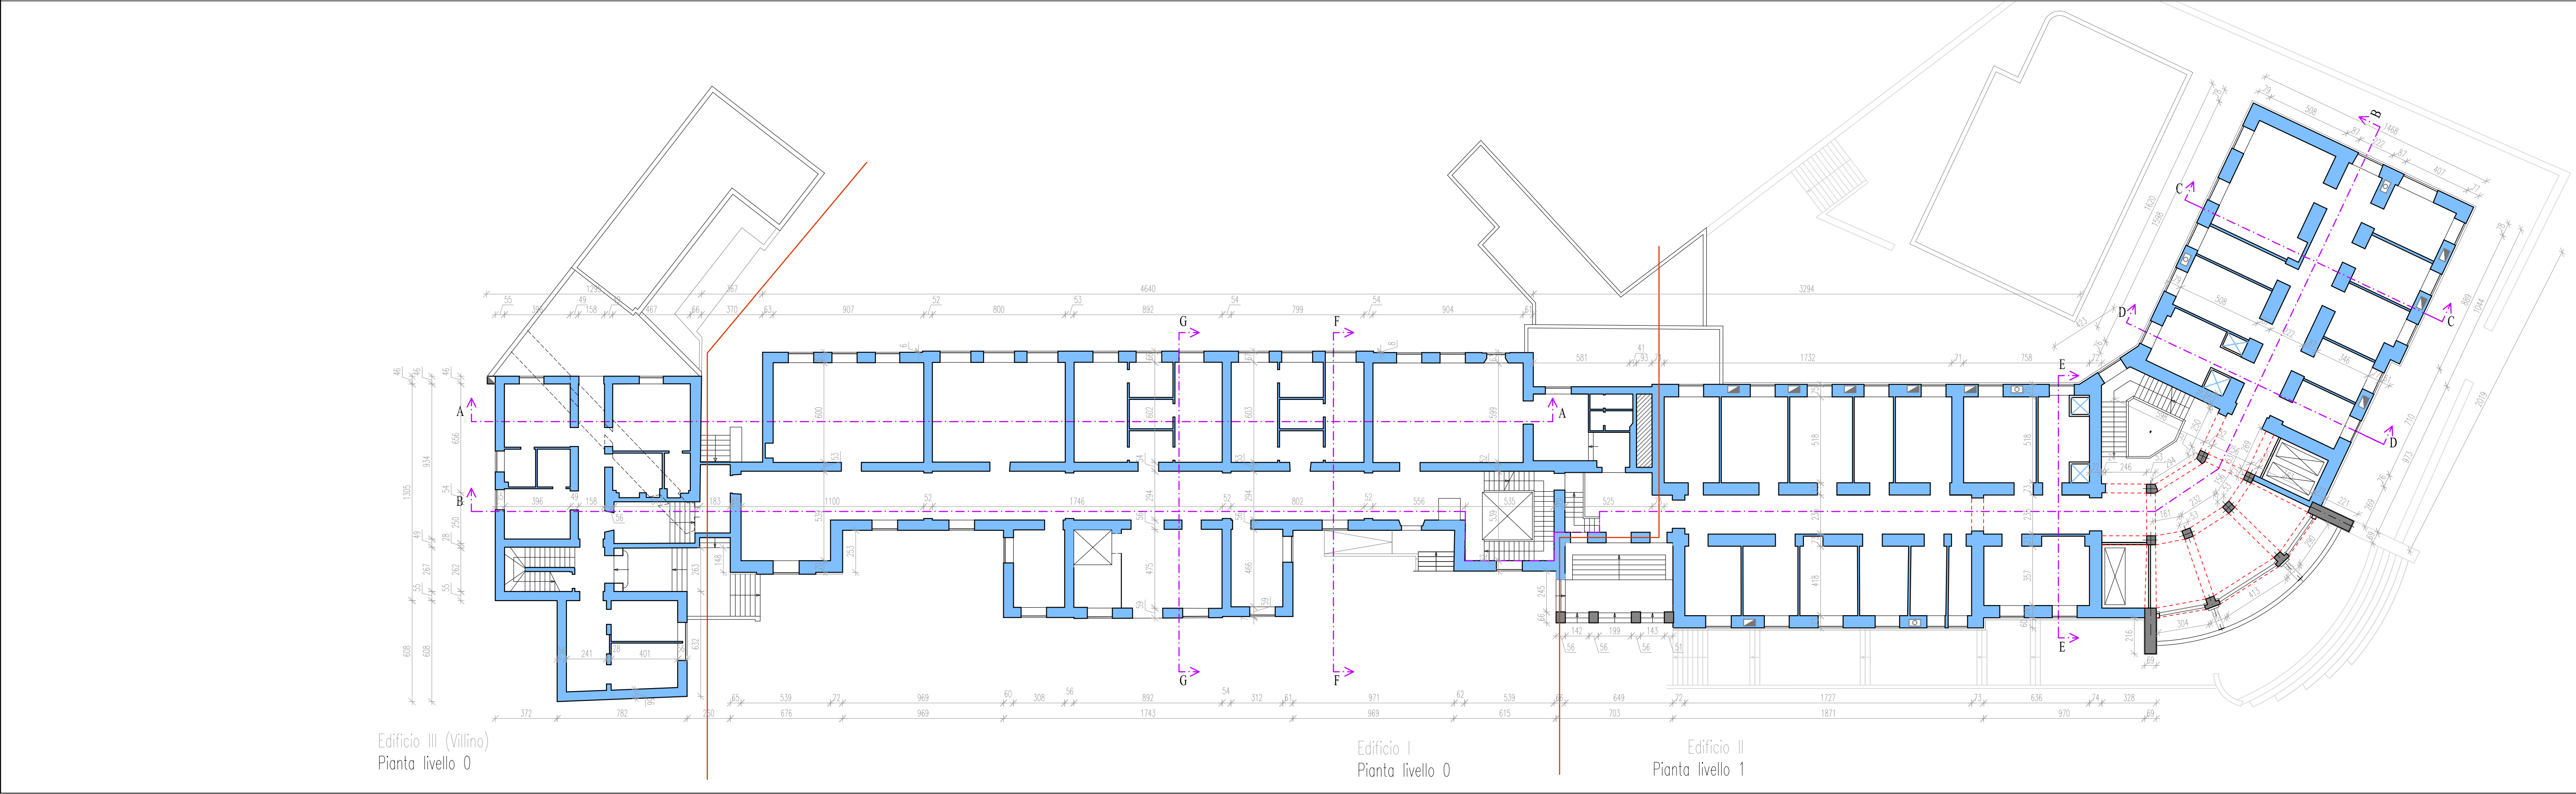

Edificio III (Villino)
Pianta livello 0

Edificio I
Pianta livello 0

Edificio II
Pianta livello 1



RGM Prove di Ing. Rosa Marcello & C. s.r.l.
VIA ALBERO 85 - 36042 BREGANZE (VI)
TEL. 0445/850046 - FAX. 0445/850900
Web site: www.provedicarica.it - e-mail: info@provedicarica.it



COMUNE CAGLIARI	PROVINCIA CAGLIARI	DATA GENNAIO 2015
COMMITTENTE UNIVERSITA' DEGLI STUDI DI CAGLIARI	SCALA 1:200	
PROGETTO RIQUALIFICAZIONE EX CLINICA PEDIATRICA		
ELABORATO Rilievo Geometrico stato di Fatto Pianta: Edificio I livelli -1, 0 Edificio II livelli -1, 0, 1 Edificio III livelli 0 Edificio IV livelli 0, 1	DIS. N. 1	REV. N.2 PROC. N.